

PROJEKT KUNSTRASEN




Projekt

Das Projekt umfasst anstelle einer Sanierung die Aufhebung des Naturrasenfeldes auf Platz Nr. 3 mit einer Abmessung von ca. 106 m x 64 m (inkl. Sicherheitsabstand 3m) durch den Neubau eines Kunstrasenfeldes mit Mindestmassen für Spiele der 2. Liga. Der FC Embrach gehört zu den wenigen Vereinen, welche ein solches Projekt aus eigenen Mitteln stemmen muss. Diverse Kunstrasenfelder in den angrenzenden Gemeinden sowie der Schweiz werden i.d.R. von der öffentlichen Hand getragen. Dies zeigt, dass sich der Verein für dessen Attraktivität sowie eine hochwertige Rasenqualität und die Freizeitgestaltung der Jugendlichen einsetzt. Im nachfolgenden Kostenvoranschlag sind die Kosten für das Projekt aufgeführt. Es handelt sich um einen KV Orig. per Stand 02.04.2024. Anpassungen bei einzelnen KV-Posten können noch folgen. Eine Reserve für allfällige Teuerungen oder Unvorhergesehenes von TCHF 200 ist einberechnet. Bei der Wahl der Unternehmen legen wir grossen Wert auf das Fachwissen in Bezug auf Kunstrasen. Die Unternehmen (bspw. Walo, Paul Larcher, Früh Zäune, Liwatech, Albrecht) wurden gem. einem definierten Anforderungskatalog geprüft und ausgewählt. Mit einer Gesamtinvestition von knapp CHF 1.8 Mio. liegen wir im Rahmen eines Kunstrasenprojektes, bzw. sogar leicht unter den Angaben von umliegenden Fussballclubs, welche im Schnitt bei CHF 2 Mio. liegen.

Situationsplan 1:50

Situationsplan 1:600


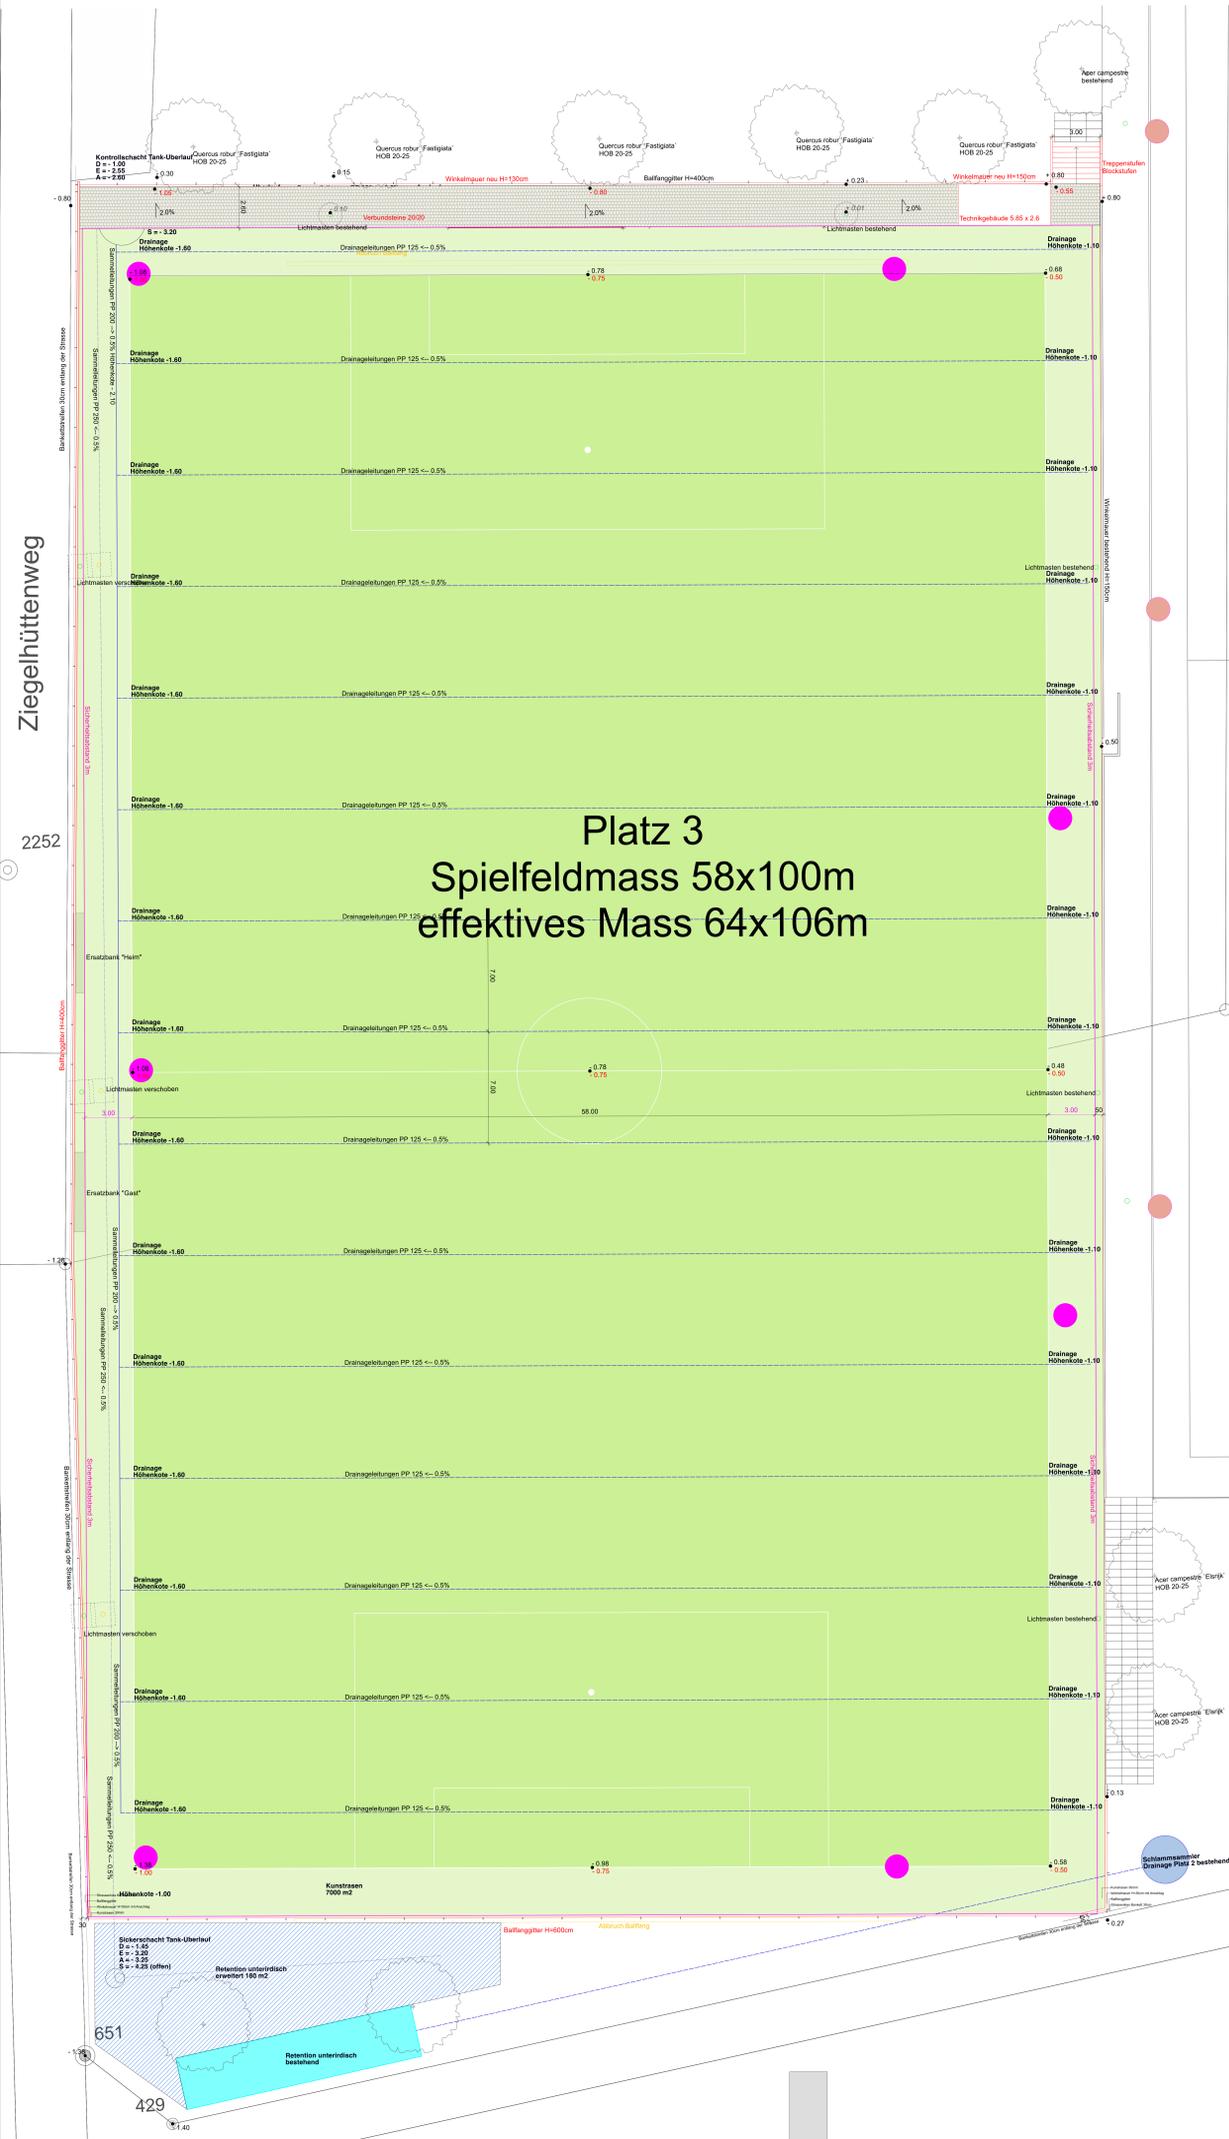


Kostenvoranschlag

Bezeichnung KV-Posten	KV (orig.)
Bewilligung	CHF 5.000,00
Bauversicherung	CHF 2.500,00
496 Geologie	CHF 12.000,00
496.5 Landschaftsarchitekt	CHF 40.000,00
181 Garten- und Landschaftsbau	
Winkelmauer	CHF 79.879,45
Beläge	CHF 18.450,00
Grabarbeiten Bewässerung	CHF 30.462,60
183 Zäune und Arealeingänge	CHF 83.308,10
187 Sportböden	CHF 383.921,47
211 Baugruben & Erdarbeiten	CHF 105.139,90
223 Belagsarbeiten	CHF 485.370,20
Entwässerung	CHF 82.956,00
661 Bewässerung	CHF 44.020,50
310 Baumeister	CHF 30.000,00
Geräteschuppen/Wasserversorgung	CHF 41.330,40
Türen	CHF 10.485,70
Elektroinstallationen	CHF 30.000,00
Fussballtore	CHF 15.990,00
Ersatzbank	CHF 16.155,00
Geräteanschaffung	CHF 50.000,00
Reserve 11%	CHF 200.000,00
Finanzierung Investition	CHF 1.766.969,32

Detail Randabschluss 1:5

Bewässerungsschema

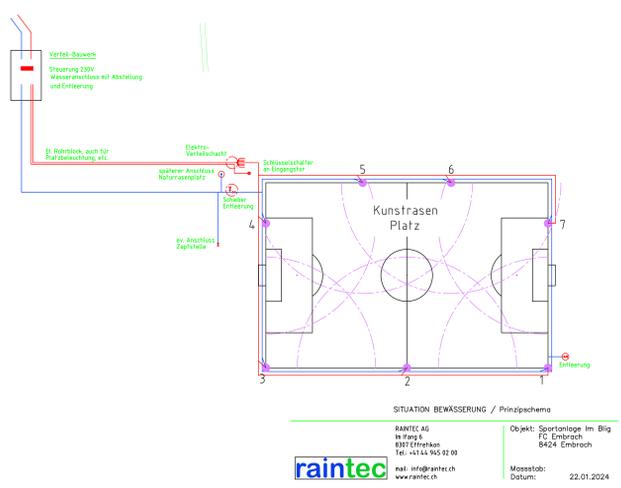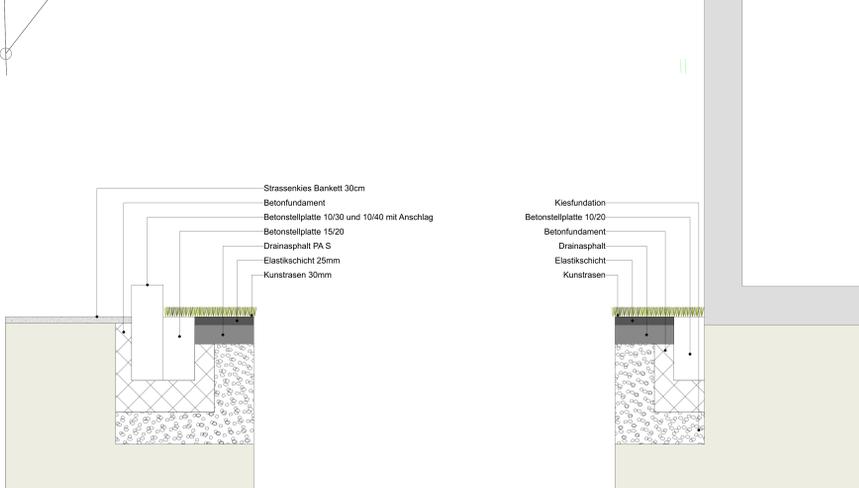

"Keine Stunde im Leben, die man im Sport verbringt, ist verloren."
(Winston Spencer Churchill (1874-1965))